
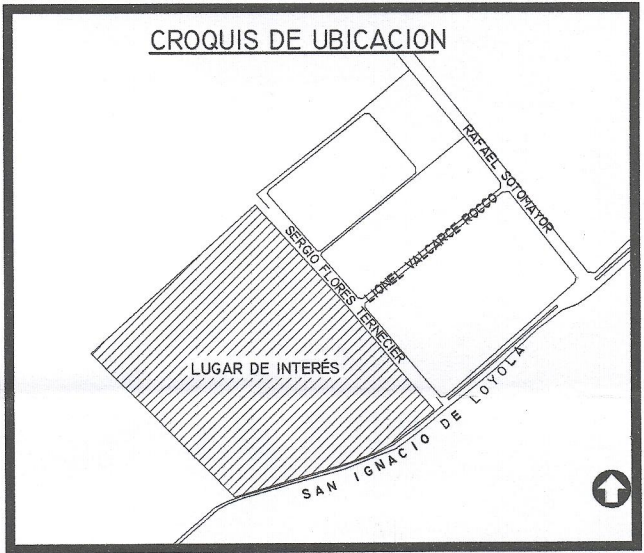
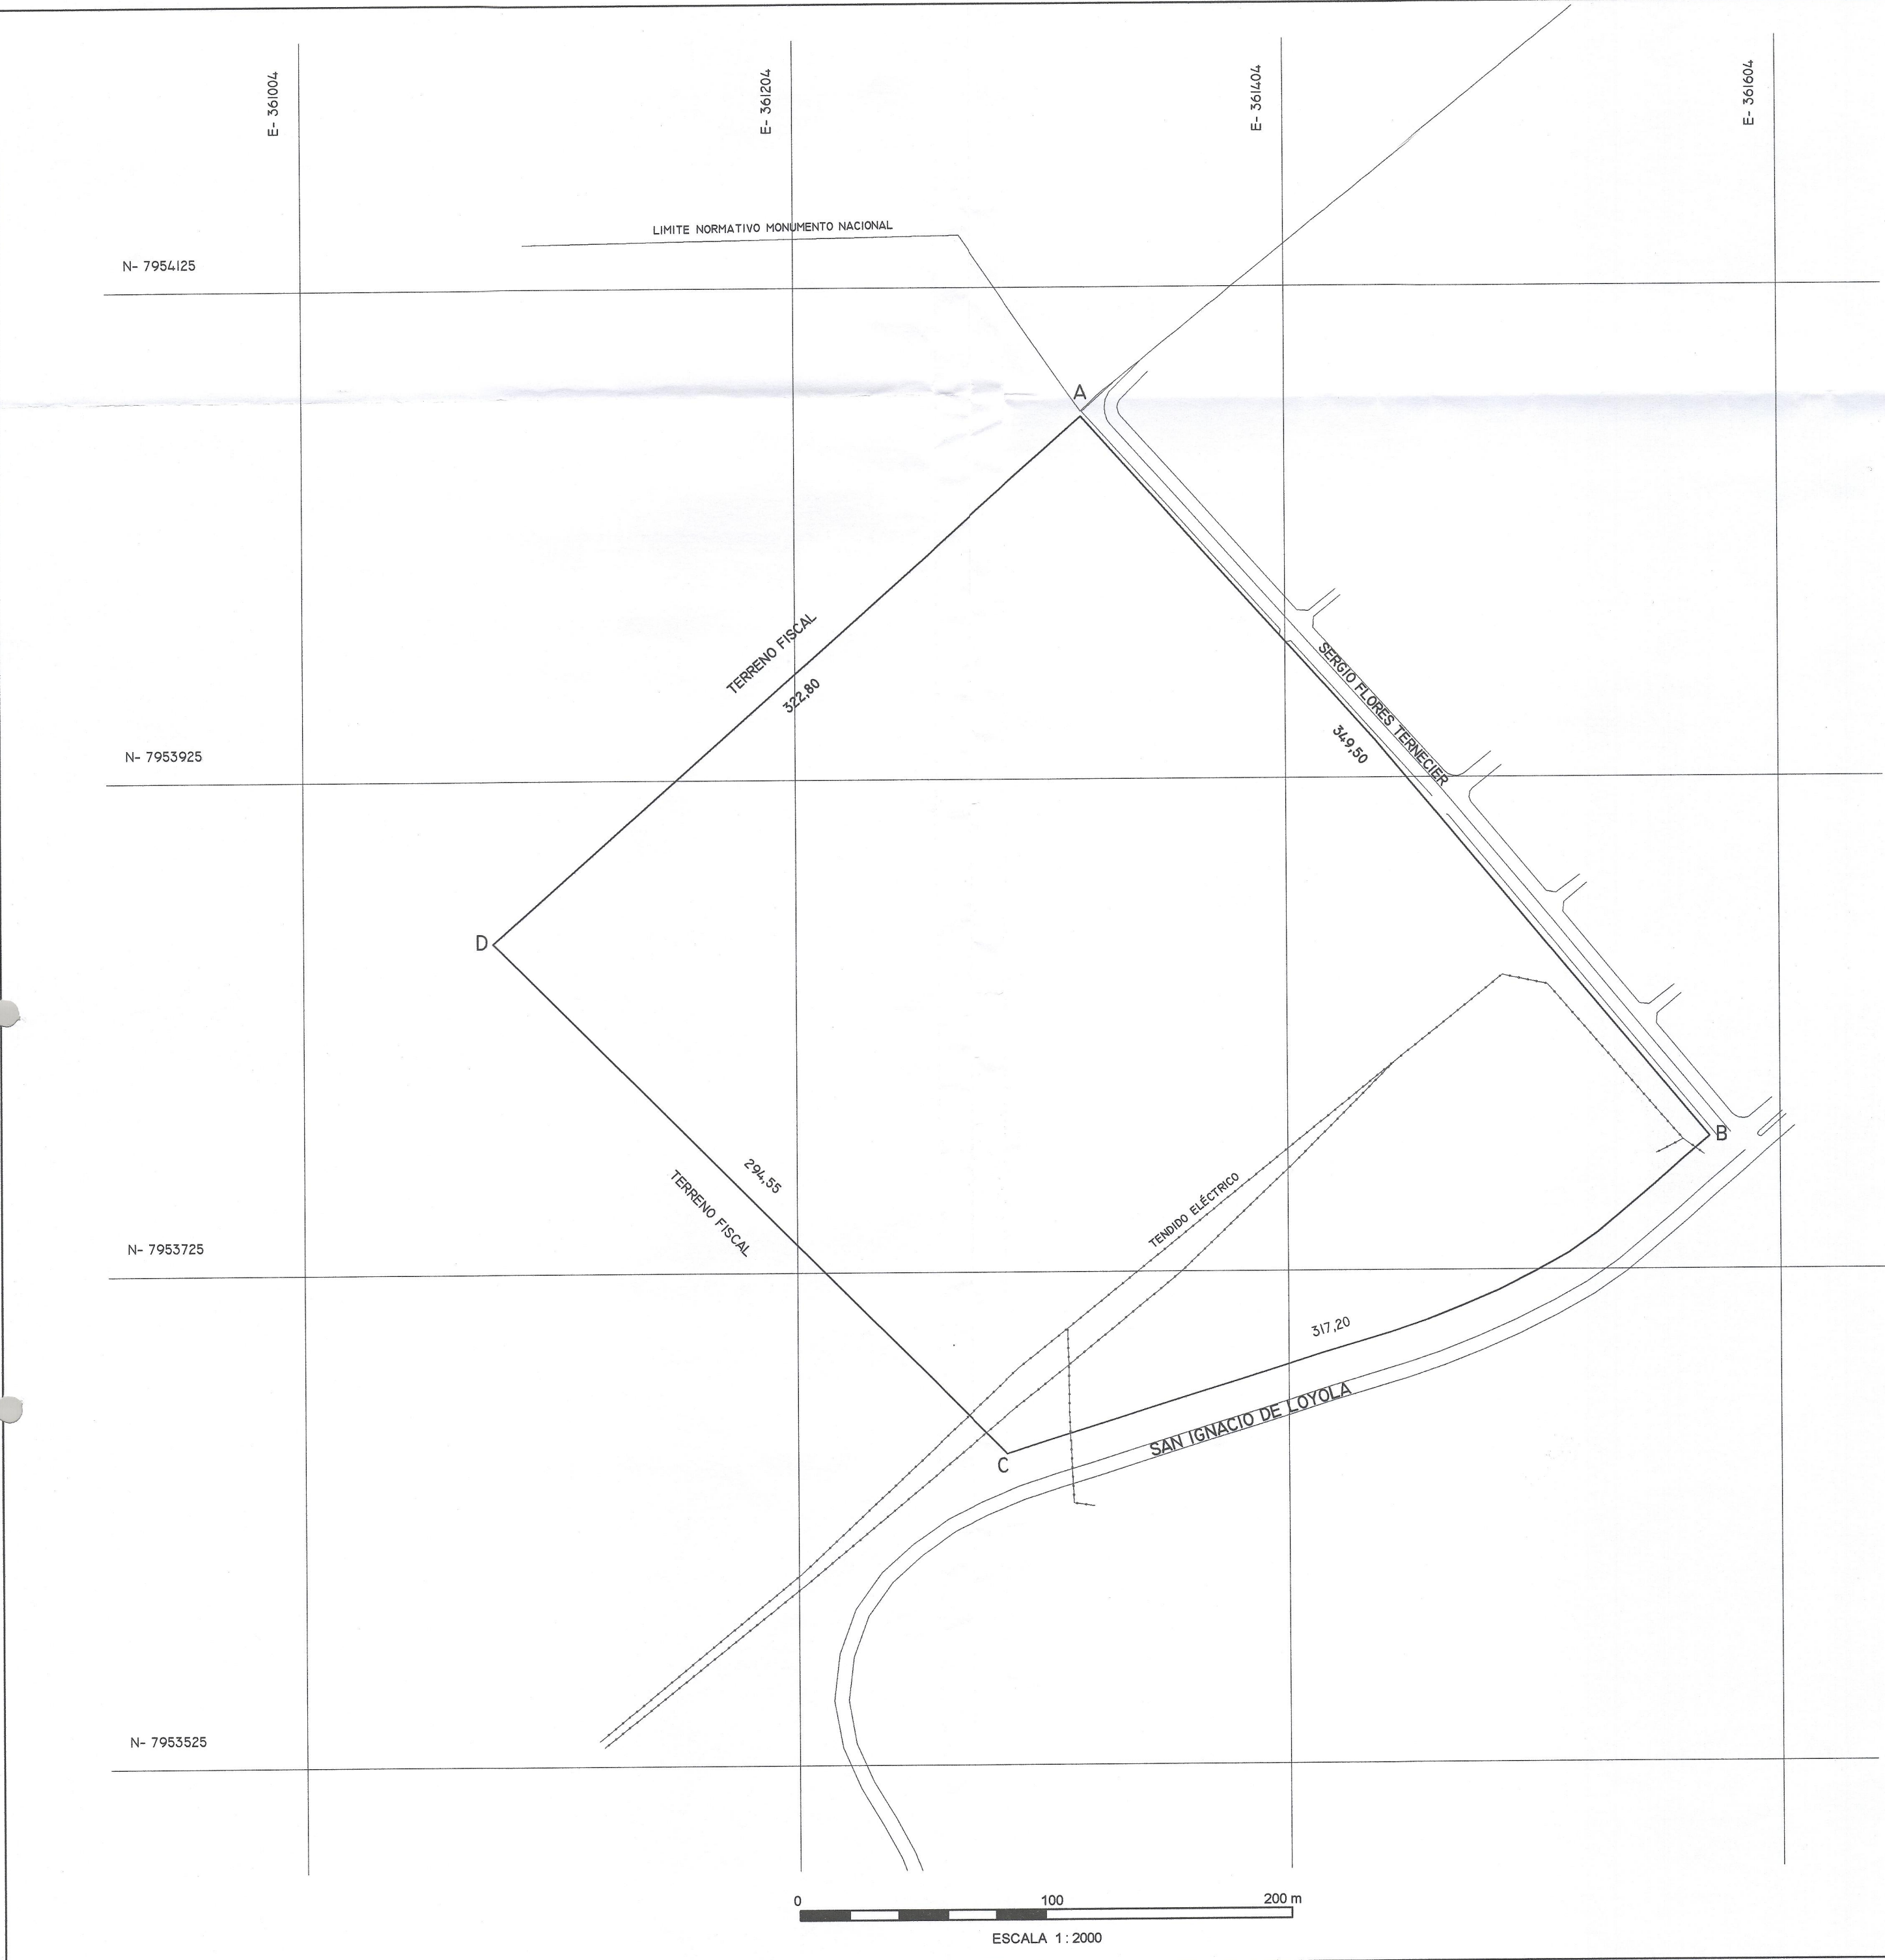
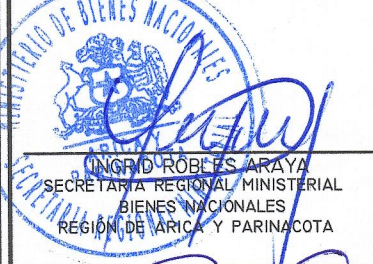


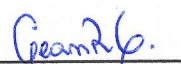

CUADRO DE COORDENADAS		
PUNTO	NORTE	ESTE
A	7954072.17	361321.41
B	7953778.81	361575.30
C	7953651.00	361289.39
D	7953859.13	361080.95

		MINISTERIO DE BIENES NACIONALES DIVISION DEL CATASTRO NACIONAL DE LOS BIENES DEL ESTADO			
UBICACION		PLANO N° 15101-1927-C.U.			
REGION : XV ARICA Y PARINACOTA PROVINCIA : ARICA COMUNA : ARICA LUGAR : CERRO LA CRUZ PREDIO Y/O: EL ALTO DIRECCION		FISCO D.L. N° 1.939 DE 1977		REVISOR  RODRIGO CALABRÁN TORO GEOGRAFO ENCARGADO UNIDAD DE CATASTRO	
REFERENCIA CARTOGRAFICA : PROYECCION UTM REFERENCIA GEODESICA : DATUM WGS-84 VINCULACION : ESTACIÓN DE REFERENCIA BN-15				EJECUTOR  GEANELLA RIVERA GEYWITZ ING. GEOMENSOR UNIDAD DE CATASTRO	
ARCHIVO : C/PLANOS/ARICA/15101-1927-C.U.		ORIGEN DE LA INFORMACION : OBSERVACIONES: ESTE PLANO REEMPLAZA Y MODIFICA AL PLANO MINISTERIAL N°15101-220-CU	ESCALA 1 : 2.000	SUPERFICIE TOTAL : 11,00 HA	FECHA JUNIO - 2014